



SECRETARIA MUNICIPAL DE
TURISMO
E DESENVOLVIMENTO ECONÔMICO


Of. 51/23

Matinhos, 05 de Julho de 2023

Para: **ASSEMBLEIA LEGISLATIVA**

Venho através deste, solicitar apoio desta nobre casa de leis para a construção a seco do Centro de Inovação de Matinhos/PR conforme documento em anexo.

Agradeço a atenção e fico à disposição para eventuais dúvidas.

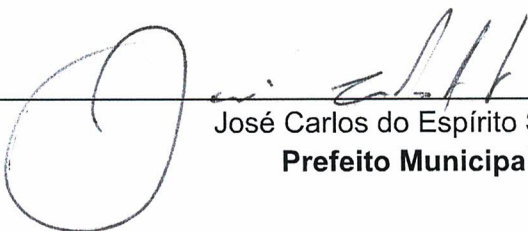

José Carlos do Espírito Santo
Prefeito Municipal



José Luis Ventura Leal
Secretário Municipal de Turismo e Desenvolvimento Econômico

CÓPIA

Secretaria Municipal de Turismo e Desenvolvimento Econômico
turismo@matinhos.pr.gov.br



SECRETARIA MUNICIPAL DE
TURISMO
E DESENVOLVIMENTO ECONÔMICO


Of. 51/23

Matinhos, 05 de Julho de 2023

Para: **ASSEMBLEIA LEGISLATIVA**

Venho através deste, solicitar apoio desta nobre casa de leis para a construção a seco do Centro de Inovação de Matinhos/PR conforme documento em anexo.

Agradeço a atenção e fico à disposição para eventuais dúvidas.

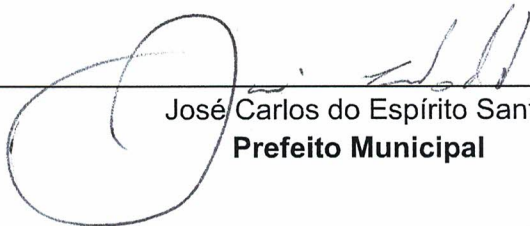

José Carlos do Espírito Santo
Prefeito Municipal



José Luis Ventura Leal
Secretário Municipal de Turismo e Desenvolvimento Econômico

José Luis Ventura Leal
Secretário Municipal de Turismo e
Desenvolvimento Econômico
Decreto 835/2021



Memo 20230519

Matinhos, 19 de maio de 2023

Proposta de Projeto: Centro de Inovação de Matinhos - Fomentando a Economia e a Qualidade de Vida por meio da Inovação Tecnológica

1. Introdução

A presente proposta tem como objetivo estabelecer um Centro de Inovação na cidade de Matinhos, localizada no estado do Paraná, Brasil. Em parceria entre a Prefeitura Municipal de Matinhos e a Universidade Federal do Paraná (UFPR), o Centro de Inovação será um espaço estratégico que abrigará um conjunto de iniciativas voltadas para a promoção da economia local, a melhoria da qualidade de vida dos cidadãos e o aumento de empregos em Matinhos.

2. Componentes do Centro de Inovação

O Centro de Inovação será composto por diferentes espaços e iniciativas, conforme detalhado abaixo:

2.1 Coworking e Incubadora de Empresas:

Será disponibilizado um espaço de coworking e uma incubadora de empresas, onde empreendedores e empresas poderão compartilhar recursos e ideias, promovendo a inovação, o empreendedorismo e o desenvolvimento de negócios de base tecnológica em Matinhos. Através da incubadora, serão oferecidos serviços de mentoria, capacitação, suporte administrativo e conexões

Secretaria de Turismo e Desenvolvimento Econômico
turismo@matinhos.pr.gov.br



com investidores, buscando impulsionar o crescimento e o sucesso das empresas.

2.2 Espaço para Pesquisa em Parceria com a UFPR:

Será destinado um ambiente no Centro de Inovação para a realização de pesquisas científicas e tecnológicas em colaboração com a Universidade Federal do Paraná. Essa parceria permitirá o desenvolvimento de projetos conjuntos entre a universidade e empresas locais, estimulando a transferência de conhecimento e tecnologia para o setor produtivo em Matinhos. Além disso, será incentivada a participação de estudantes e pesquisadores da UFPR no ambiente de pesquisa do Centro de Inovação.

2.3 Espaço para a Empresa Municipal de Energia de Matinhos:

Um espaço específico será reservado para a instalação da Empresa Municipal de Energia de Matinhos, com o intuito de promover a sustentabilidade energética na cidade. A empresa terá como foco principal o desenvolvimento de projetos relacionados à energia renovável, com destaque para a produção de energia solar. Dessa forma, Matinhos poderá se beneficiar de uma matriz energética mais limpa e sustentável, ao mesmo tempo em que promove o crescimento econômico e a geração de empregos no setor de energia renovável.

2.4 Terreno para Fazenda de Painéis Solares:

Secretaria de Turismo e Desenvolvimento Econômico
turismo@matinhos.pr.gov.br



A Empresa Municipal de Energia de Matinhos contará com um terreno destinado à instalação de uma fazenda de painéis solares. Esse empreendimento permitirá a geração de energia solar em larga escala, contribuindo para o abastecimento energético da cidade e proporcionando a redução das emissões de carbono. Além disso, a fazenda de painéis solares poderá se tornar um atrativo turístico e educacional, promovendo a conscientização sobre energias renováveis e atraindo visitantes interessados nessa temática.

3. Benefícios e Impactos Esperados

A implementação do Centro de Inovação de Matinhos trará diversos benefícios e impactos positivos para a cidade e seus habitantes:

- Estímulo ao empreendedorismo e à criação de novas empresas de base tecnológica, impulsionando o crescimento econômico local;
- Atração de investimentos e talentos para Matinhos, fortalecendo o ecossistema de inovação e tecnologia;
- Aumento da oferta de empregos qualificados na área de tecnologia e energias renováveis;
- Desenvolvimento de soluções tecnológicas inovadoras para os desafios locais, contribuindo para a melhoria da qualidade de vida da população;
- Transferência de conhecimento e tecnologia entre a UFPR, empresas e empreendedores, fomentando a pesquisa aplicada e a inovação tecnológica;

Secretaria de Turismo e Desenvolvimento Econômico
turismo@matinhos.pr.gov.br



-
- Promoção da sustentabilidade energética e redução da pegada de carbono em Matinhos, por meio da geração de energia solar;
 - Diversificação da economia local, com a criação de um setor de energias renováveis mais robusto e atraente para investidores.

4. Parcerias e Fontes de Financiamento

A implementação do Centro de Inovação demandará uma parceria sólida entre a Prefeitura Municipal de Matinhos e a UFPR. Recomenda-se a elaboração de um acordo de cooperação técnica que estabeleça as responsabilidades de cada parceiro, o compartilhamento de recursos e a definição de metas e indicadores de sucesso.

Quanto às fontes de financiamento, sugere-se a busca por recursos junto a agências de fomento, programas estaduais e federais de incentivo à inovação, além de parcerias com empresas privadas interessadas no desenvolvimento tecnológico e sustentável da região.

5. Incentivo à Melhoria dos Serviços Públicos e Contratação de Empresas Incubadas

Com o objetivo de promover a inovação e aprimorar os serviços públicos em Matinhos, propomos que uma parte significativa das pesquisas realizadas e das empresas incubadas no Centro de Inovação sejam voltadas para a melhoria, ampliação e economia dos serviços públicos locais. Isso implica direcionar esforços e recursos para o desenvolvimento de soluções tecnológicas inovadoras que possam ser aplicadas no contexto do setor público.

Secretaria de Turismo e Desenvolvimento Econômico
turismo@matinhos.pr.gov.br



A Prefeitura Municipal de Matinhos, como parceira do Centro de Inovação, terá um papel fundamental na promoção desse ambiente favorável à inovação e na aplicação das soluções desenvolvidas. Além de apoiar as empresas incubadas e as pesquisas em andamento, a Prefeitura deverá estabelecer mecanismos para fomentar a contratação dessas empresas e a utilização de seus serviços e soluções tecnológicas.

Ao direcionar as contratações de estruturas e serviços públicos para as empresas incubadas no Centro de Inovação, a Prefeitura poderá impulsionar o crescimento dessas empresas, garantindo um ambiente propício para que elas se estabeleçam e prosperem. Essa parceria entre o setor público e as empresas locais de tecnologia permitirá a aplicação efetiva das soluções desenvolvidas, beneficiando diretamente os cidadãos de Matinhos.

É importante ressaltar que a seleção das empresas para a contratação deverá ser baseada em critérios técnicos, como a qualidade dos serviços e soluções oferecidos, a capacidade de atendimento das demandas públicas e o potencial de impacto positivo nos serviços municipais. A transparência e a imparcialidade no processo de contratação serão fundamentais para garantir a efetividade e a confiança nessa iniciativa.

Dessa forma, ao promover a interação entre as empresas incubadas, a Prefeitura Municipal e os serviços públicos, o Centro de Inovação terá um impacto direto na melhoria dos serviços oferecidos à população de Matinhos, além de fortalecer o ecossistema empreendedor local e impulsionar a economia da cidade.

6. Considerações Finais

A inclusão da ideia de direcionar pesquisas e empresas incubadas para melhorar e economizar os serviços públicos, manter jovens talentos no município, preservar meio ambiente, cumprir itens no plano de governo além do

Secretaria de Turismo e Desenvolvimento Econômico
turismo@matinhos.pr.gov.br



incentivo à contratação dessas empresas pela Prefeitura, acrescenta um componente estratégico e sinérgico à proposta do Centro de Inovação de Matinhos. Essa abordagem permitirá que a inovação tecnológica esteja alinhada com as necessidades e demandas do setor público, otimizando recursos, ampliando a eficiência dos serviços e promovendo um desenvolvimento mais integrado e sustentável na cidade.

O Centro de Inovação de Matinhos tem o potencial de transformar a cidade em um polo de inovação, tecnologia e sustentabilidade, impulsionando a economia local, melhorando a qualidade de vida dos cidadãos e gerando empregos nas áreas de tecnologia e energias renováveis. A parceria entre a Prefeitura Municipal e UFPR, aliada ao apoio de instituições de fomento e empresas, será fundamental para o sucesso desse projeto. Com uma visão estratégica e a implementação adequada, o Centro de Inovação pode ser um marco para o desenvolvimento de Matinhos, tornando-a uma referência no cenário da inovação tecnológica e sustentabilidade no Brasil.

José Luís Leal

Secretário Municipal de Turismo e Desenvolvimento Econômico

Secretaria de Turismo e Desenvolvimento Econômico
turismo@matinhos.pr.gov.br



Estimativa de custo da estrutura predial em construção a seco do centro de inovação

Para estimar o custo de uma estrutura a seco utilizando contêineres e drywall para um centro de inovação com área total de 933,61 m², eu considerei a quantidade de contêineres necessários, os materiais utilizados na construção, os custos de mão de obra, entre outros fatores. Vale ressaltar que os valores a seguir são apenas estimativas e podem variar dependendo do mercado local e das especificações do projeto.

1. Contêineres:

- A quantidade de contêineres dependerá do layout e da distribuição interna do centro de inovação. Como exemplo, consideremos a utilização de 10 contêineres de tamanho padrão (12m x 2,4m x 2,6m).
- Preço médio estimado por contêiner: R\$ 40.000,00
- Custo total estimado de contêineres: R\$ 400.000,00

2. Materiais e Instalações:

- Materiais de isolamento térmico, revestimento de piso e teto, portas, janelas, drywall para divisórias internas, sistema elétrico e hidráulico, entre outros materiais necessários para a construção da estrutura a seco.
- Estimativa média de custo dos materiais e instalações: R\$ 600,00/m²
- Custo total estimado de materiais e instalações: R\$ 560.166,00


3. Mão de Obra:

- Os custos de mão de obra pode variar dependendo da região e da complexidade do projeto. Consideramos uma média de R\$ 200,00 por dia de trabalho para cada profissional envolvido na construção (pedreiros, eletricitas, encanadores, etc.), e levando em conta um período de 6 meses de construção.

- Custo total estimado de mão de obra: R\$ 200.000,00

5. Total Estimado de Custos:

- Custo total estimado da estrutura a seco utilizando contêineres e drywall para o centro de inovação: R\$ 1.210.166,00
- Lembrando que esses valores são apenas estimativas e podem variar de acordo com fatores específicos do projeto, da região e do mercado. É fundamental obter orçamentos mais detalhados de fornecedores e realizar um estudo de viabilidade econômica para uma estimativa mais precisa dos custos envolvidos na construção da estrutura a seco para o centro de inovação.

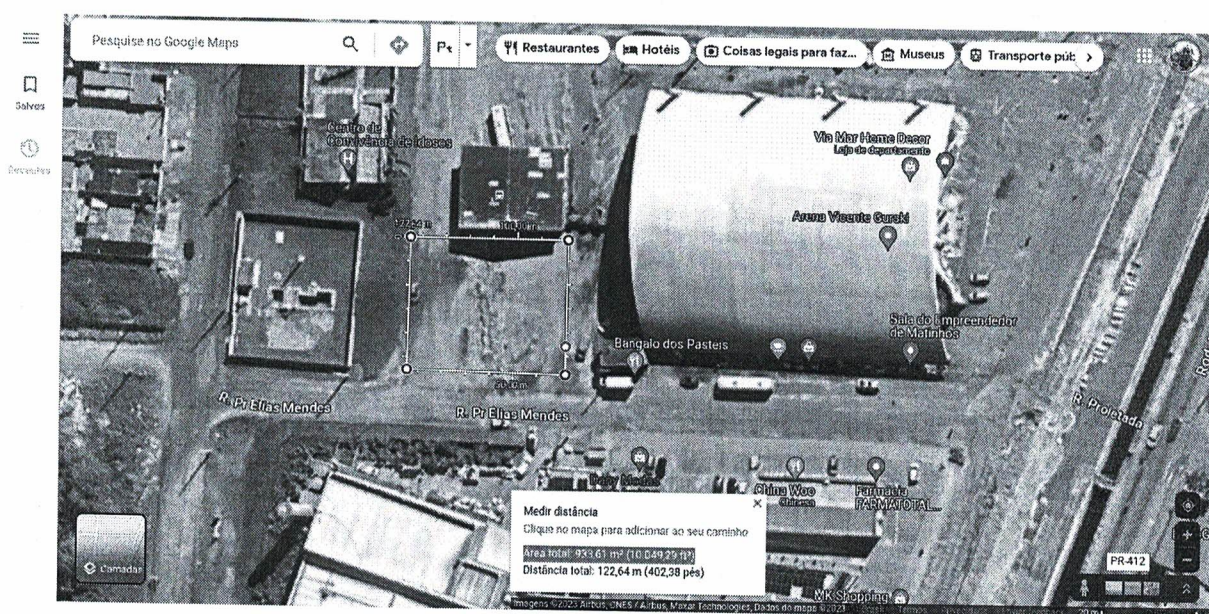




SECRETARIA MUNICIPAL DE
TURISMO
E DESENVOLVIMENTO ECONÔMICO

Of. 49/23


Matinhos, 05 de Julho de 2023

Para: **ASSEMBLEIA LEGISLATIVA**

Venho através deste, solicitar apoio desta nobre casa de leis para restauro do Monumento ao Surfista conforme orçamento e descrito anexo.
Agradeço a atenção e fico à disposição para eventuais dúvidas.

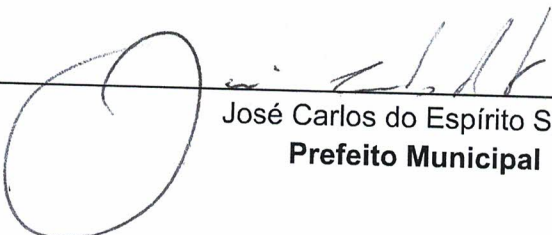

José Carlos do Espírito Santo
Prefeito Municipal



José Luis Ventura Leal
Secretário Municipal de Turismo e Desenvolvimento Econômico

José Luis Ventura Leal
Secretário Municipal de Turismo e
Desenvolvimento Econômico
Decreto 835/2021

Secretaria Municipal de Turismo e Desenvolvimento Econômico
turismo@matinhos.pr.gov.br



**INSTITUTO PARANÁ
CIDADÃO**

**MEMORIAL DESCRITIVO
PROJETO REVITALIZAÇÃO
MONUMENTO AO SURFISTA
“PREFEITURA MUNICIPAL DE MATINHOS”**

Proprietário: Prefeitura Municipal de Matinhos

Autor do projeto: Instituto Paraná Cidadão

Autorizado pelo Autor da Escultura.

Escultor Luiz Trevisan.



MEMORIAL DESCRITIVO

1- CONSIDERAÇÕES INICIAIS

Este memorial tem por objetivo descrever e especificar de forma clara os serviços a serem executados no Monumento ao Surfista "MEMORIAL DO SURFISTA" onde deverá ser observado o projeto em anexo parte integrante deste memorial.

As quantidades levantadas são orientativas, não implicando em aditivos quando das medições dos serviços, cabendo ao executor a responsabilidade pelo orçamento e este memorial proposto.

O executor ao apresentar o preço e medidas para esta construção esclarecerá que não teve dúvidas na interpretação dos detalhes construtivos e das recomendações constantes das presentes especificações, e que está ciente de que as especificações prevalecem sobre os desenhos.

2 - DISPOSIÇÕES GERAIS

Todos os materiais a serem empregados na obra deverão ser comprovadamente de boa qualidade e satisfazer rigorosamente as especificações a seguir. Todos os serviços serão executados em completa obediência aos princípios de boa técnica, devendo ainda satisfazer rigorosamente às Normas Brasileiras.

Durante a obra deverá ser feita periódica remoção de todo entulho e detrito que venham a se acumular no local.

Competirá ao executor com apoio do órgão público fornecer todo o ferramental, instalações provisórias, maquinaria e aparelhamento adequado a mais perfeita execução dos serviços contratados.


Qualquer duvida na especificação, caso algum material tenha saído de linha durante a obra, ou ainda caso faça opção pelo uso de algum material equivalente, consultar um profissional habilitado desde já aqui nomeado o criador da obra de arte, Escultor Luiz Trevisan para maiores esclarecimentos a fim de que a obra mantenha o mesmo padrão de qualidade.

3 - SERVIÇOS PRELIMINARES

Executar a produção de uma Escultura em forma de uma onda tubo, com uma base a ser restaurada em granito bruto no tamanho de 3,25 mts, altura Largura 1,08 mts, profundidade 1,70mts aqui descrito, que previamente será dividido em cinco partes, para melhor entendimento de execução.

São as partes: Base em Granito, Escultura Onda Tubo, Prancha de surf, pés surfista, luminoteca.

4 – BASE EM GRANITO BRUTO: *Parte suporte da Escultura, a qual será portante das outras constantes neste, representando um bloco de granito brotando do piso de rochas ali existentes, vai ser retirado as pedras dukinhos colocadas no pé da base e a sua fixação será*

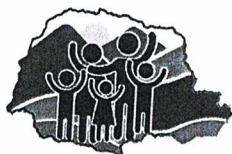

INSTITUTO PARANÁ CIDADÃO

efetuada com pinos de aço na bitola de 20mm no comprimento de 0,60 cm colocadas em furos abertos com rompedor na diagonal em contrário a cada lado um do outro fazendo tração independente na sua fixação será usado cola Química no piso de rocha no local existente,

O vandalismo sofrido com a pichação em tinta esmalte spray, e para tampar a pichação foi aplicado pelo agente público a tinta látex de difícil extração, a qual será retirada com aquecimento da rocha no método usado nas marmorarias como flambado onde o aquecimento da rocha e aplicação de água fria fazendo com que partículas do granito se desprenda da rocha retornando assim a mesma textura límpida como novo no seu estado natural, a qual receberá aplicação de impermeabilizante a base de água, no topo da base será retirado toda resina de poliéster existente da escultura antiga e feito um tratamento para receber a nova escultura em aço inox, sofrerá a base corte na profundidade de 0,04cm na parte de trás para colocação de dutos elétricos (plastichumbo) o qual terá sua continuidade também cortes no piso de rocha feitos com ferramenta diamantada, até o poste de energia a ser colocado pelo poder público para sua iluminação, deverá em sua face frontal receber as placas em alumínio fundido mencionando com texto dos homenageados e patrocinadores, ver ilustração das fotos, usando a técnica expressionismo (forma de arte que se fixa na intensidade da expressão., tendência artística e literária surgida na Alemanha nos últimos anos do século XIX) que reagindo contra o impressionismo, visa encontrar um modo de expressão, das sensações, e não a produzir a impressão causada pelo mundo exterior.

5 – ESCULTURA ONDA TUBO:

Trata-se de uma Escultura moldada em aço Inox chapa 2mm.

Da TÉCNICA DA PRODUÇÃO:


Escultura simbolizando Onda Tubo Marítima sendo em 3 camadas inox, tela inox, resina de poliéster, sendo na medida de, aço INOX, Polido, 304, 1/8 total 12 chapas 200X100, medida de 4,20 a. X 1,20 l. X 2,20 c. calandrada e soldada no processo mig, feita a usinagem da solda e polimento das soldas perfurada com furos de 10 mm para passagem da luminosidade led fixada na parte interna da escultura, na superfície do aço Inox será soldado uma tela em aço inox para simbolizar movimento marítimo, sobre a tela será fundida uma camada de 6 a 8 centímetros de resina de poliéster translúcida em ton azul simbolizando a água que quando iluminada passará raios de luz pela mesma, com peso aproximado de uma tonelada, fixada no bloco de granito por um colarinho em aço parafusada com oito parabolts,

.6 – Calandra e Soldagem:

Chapas de Inox 3 mm passadas na calandra, ajustadas para solda em aço inox, solda esta toda usinada, lixada e polida representando parte do projeto de brilho da água, telas soldadas e dispostas a deduzir o balanço da maré onde receberá a camada fundida em poliéster cristal aglutinada de pigmentação azul em forma irregular copiando a textura de água,

FUNDIÇÃO DA RESINA DE POLIESTER:

Fundição da resina de Poliester, será moldada na argila seguindo textura de água marítima e após a modelagem será preparado o molde de borracha látex para a fundição e cura da poliester este receberá a resina de poliéster cristal na espessura entre 8 a 5 cm. aglutinada com pigmento

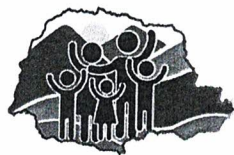

INSTITUTO PARANÁ CIDADÃO

azul cobalto e mais 25% de espessante de aerossil cristal para reforço estrutural do poliéster onde o resultado será uma aparência cristal translúcida, .

Na cura quando após 120 horas sua fundição poderá ser desmoldado, e efetuado a usinagem e acabamento, concluindo lixamento e polimento da resina.

E impermeabilização com verniz bi componente de poliuretano resistente a UV.

7 – PRANCHA DE SURF

Escultura de uma prancha de surf estilizado (forma de desenho deixando de lado a forma original seguindo as linhas mostrando o objeto mesmo sem reproduzi-lo, que na década de 1920, a escultura derivou para a abstração seguindo o rumo das ultimas obras de lehbruck de marcada, estilização geométrica, estilo de fato que contraria seus ideais originais) composto de 3 quilhas usando como modelo uma prancha original seguindo a anatomia original, fixados no corpo da escultura tubo com parabolts camuflados simbolizando o equipamento esportivo.

8 - DA TECNICA DA PRODUÇÃO: PRANCHA DE SURF

Moldado em resina com fibra de vidro este molde tem seu uso para fazer um molde de cera de abelha o qual após retoques

Será feito, molde das partes de onde ampliado na medida desejada será feito corte em ploter chapa de para transfer em chapa de metal branco na bitola de 0,05mm

Para corte baseado na observação da maquete que se encontra parte integrante deste, após aprovação do profissional, este autorizará a segunda fase dos trabalhos de produção através de fotografias p/ registro da criação da obra de arte, que será a solda com seus cantos das bordas feito bisote interno p/ aplicação da mig, com uso de argônio, que passarão por usinagem e lixamento, polimento, e lustração, sendo previamente estruturada com treliça soldada em x para portabilidade exigida em projeto.

9 – SURFISTA EM 2D

Chapa de alumínio 4mm, na posição de um surfista estilizado saindo da onda tubo.

Parte

10 - DA TÉCNICA DA PRODUÇÃO:

Chapa de alumínio 4mm, auto portante cortada no plotter, lixada lixa 40 de óxido de alumínio usinada com parafusos parabolts, fixados de modo invisível na prancha de surf a qual estará fixada na onda tubo de aço inox, será feito um lixamento com grão 20 de óxido de alumínio, e receberá duas de mão de verno de poliuretano bi componente.

11 - MONTAGEM:

Quando todo material estiver totalmente produzido será executado a montagem que usará um Munk este será estruturado na base de granito um colarinho em todo contorno da base de granito



INSTITUTO PARANÁ CIDADÃO

produzido com barras de aço Inox maciça 50X10, polido, policromado com uma camada de anti oxidante e duas camadas de verniz de poliuretano bi componente secagem em estufa transparente fixado com cola química com parafusos para-bolt 16mm sem ser notada sua aparência externa, protegidos contra o vandalismo.

Londrina, 06 de dezembro de 2022.

Instituto Paraná Cidadão



**INSTITUTO PARANÁ
CIDADÃO**

Curitiba, 21 de maio de 2023

Prefeitura Municipal de Matinhos

Secretaria de Turismo

A seu pedido nosso orçamento para Restauro do Memorial do Surfista.

Trata-se de um monumento em Aço Inox 304 , espessura 3mm nas dimensões de sua base no tamanho de 170X 100X 300 no formato de uma onda marinha tipo Tubo, feito no processo corte dobra e solda polida sendo em sua superfície soldada uma tela de alambrado no material de aço inox, a qual receberá uma camada de resina de poliéster translúcida, nas espessuras de 05 a 08 cm imitando água, com iluminação interna a Laser, com ligação plast-chumbo, cortada no granito do poste, piso e base. R\$ 159.400,00

Prancha de surf em alumínio fundido feito molde e fundido e polido, em tamanho natural de uma prancha normal com 3 quilhas fixada na escultura de aço inox representando deslizamento na onda. R\$ 8.300,00

Silhueta de um surfista em posição de entrada no tubo sugerindo estar surfando agachado sobre a prancha de alumínio chapa em poliéster cortada a laser aglutinada de cor a ser definida. R\$ 6.320,00

Tratamento Fixação e restauro da base de granito R\$ 8.020,00

Preço R\$ 181.620,00 *(Cento e oitenta e um mil, seiscentos e vinte reais)*

Prazo de Entrega total 5 meses após empenho

RT inclusa, Cond. Pagamento: a combinar

Validade deste 15 dias.

No aguardo de sua manifestação

Atenciosamente

Instituto Paraná Cidadão

(41) 99921-9096 / (43) 98433-1279



SECRETARIA MUNICIPAL DE
TURISMO
E DESENVOLVIMENTO ECONÔMICO


Of. 49/23

Matinhos, 05 de Julho de 2023

Para: **ASSEMBLEIA LEGISLATIVA**

Venho através deste, solicitar apoio desta nobre casa de leis para restauro do Monumento ao Surfista conforme orçamento e descrito anexo.
Agradeço a atenção e fico à disposição para eventuais dúvidas.

José Carlos do Espírito Santo
Prefeito Municipal

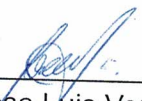

José Luis Ventura Leal
Secretário Municipal de Turismo e Desenvolvimento Econômico

CÓPIA

Secretaria Municipal de Turismo e Desenvolvimento Econômico
turismo@matinhos.pr.gov.br



SECRETARIA MUNICIPAL DE
TURISMO
E DESENVOLVIMENTO ECONÔMICO

Of. 50/23

Matinhos, 05 de Julho de 2023

Para: **ASSEMBLEIA LEGISLATIVA**

Venho através deste, solicitar apoio desta nobre casa de leis para realização do evento "Queima de Fogos na Virada do Ano 2022/23" que será realizado nos 05 "espigões" distribuídos ao longo da orla demonstrando a grande importância da obra de revitalização e melhorando a visibilidade do espetáculo.


Tal espetáculo é tradicional em nosso município e com as obras realizadas estamos em evidência sendo destino de férias de importante parcela da população paranaense.

A grandiosidade do espetáculo pirotécnico contribui para atrair visitantes e turistas para nosso município durante a temporada de fim de ano. Essa atração turística resulta em benefícios econômicos significativos, como o aumento do fluxo de pessoas, o aquecimento do setor de turismo e o incremento das atividades comerciais locais.

Custo estimado: R\$ 500.000,00 para 10 minutos ininterruptos em cada local
Agradeço a atenção e fico à disposição para eventuais dúvidas.



José Carlos do Espírito Santo
Prefeito Municipal



José Luis Ventura Leal
Secretário Municipal de Turismo e Desenvolvimento Econômico

CÓPIA



SECRETARIA MUNICIPAL DE
TURISMO
E DESENVOLVIMENTO ECONÔMICO

Of. 50/23

Matinhos, 05 de Julho de 2023


Para: **ASSEMBLEIA LEGISLATIVA**

Venho através deste, solicitar apoio desta nobre casa de leis para realização do evento “Queima de Fogos na Virada do Ano 2022/23” que será realizado nos 05 “espigões” distribuídos ao longo da orla demonstrando a grande importância da obra de revitalização e melhorando a visibilidade do espetáculo.


Tal espetáculo é tradicional em nosso município e com as obras realizadas estamos em evidência sendo destino de férias de importante parcela da população paranaense.

A grandiosidade do espetáculo pirotécnico contribui para atrair visitantes e turistas para nosso município durante a temporada de fim de ano. Essa atração turística resulta em benefícios econômicos significativos, como o aumento do fluxo de pessoas, o aquecimento do setor de turismo e o incremento das atividades comerciais locais.

Custo estimado: R\$ 500.000,00 para 10 minutos ininterruptos em cada local
Agradeço a atenção e fico à disposição para eventuais dúvidas.



José Carlos do Espírito Santo
Prefeito Municipal

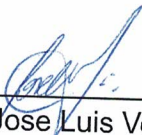

José Luis Ventura Leal
Secretário Municipal de Turismo e Desenvolvimento Econômico

José Luis Ventura Leal
Secretário Municipal de Turismo e
Desenvolvimento Econômico
De ret 03.35.12.021

Secretaria Municipal de Turismo e Desenvolvimento Econômico
turismo@matinhos.pr.gov.br



SECRETARIA MUNICIPAL DE
TURISMO
E DESENVOLVIMENTO ECONÔMICO

Of. 52/23

Matinhos, 05 de Julho de 2023

Para: **ASSEMBLEIA LEGISLATIVA**

Venho através deste, solicitar apoio desta nobre casa de leis para a construção de portais de entrada/saída conforme anexo.

Agradeço a atenção e fico à disposição para eventuais dúvidas.




José Carlos do Espírito Santo
Prefeito Municipal








Jose Luis Ventura Leal
Secretário Municipal de Turismo e Desenvolvimento Econômico

José Luis Ventura Leal
Secretário Municipal de Turismo e
Desenvolvimento Econômico
Decreto 8.35/2021

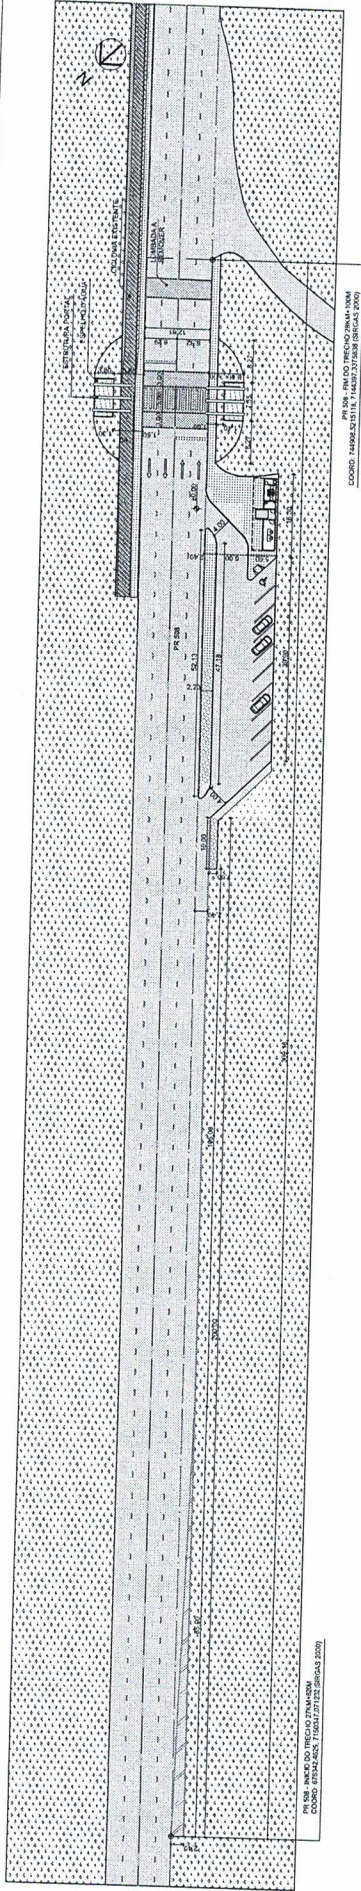

0. IMPLANTAÇÃO
Escala: 1:500

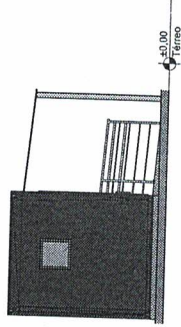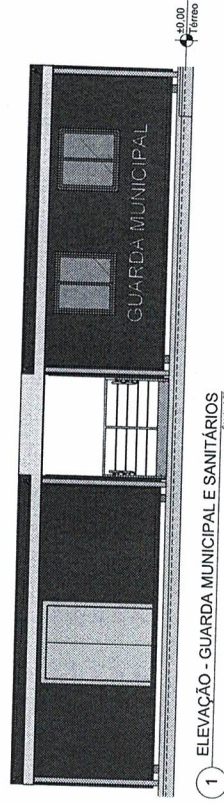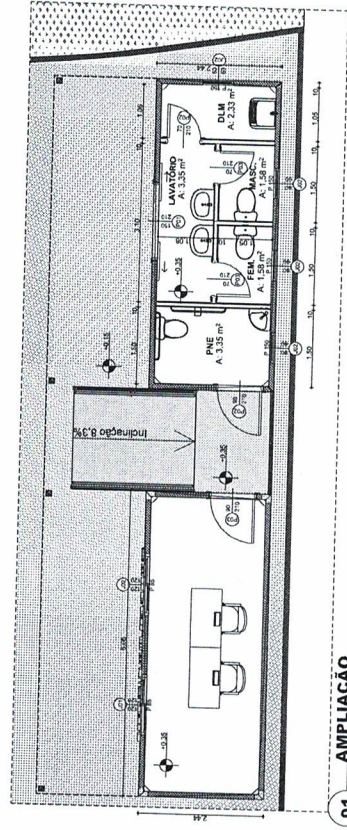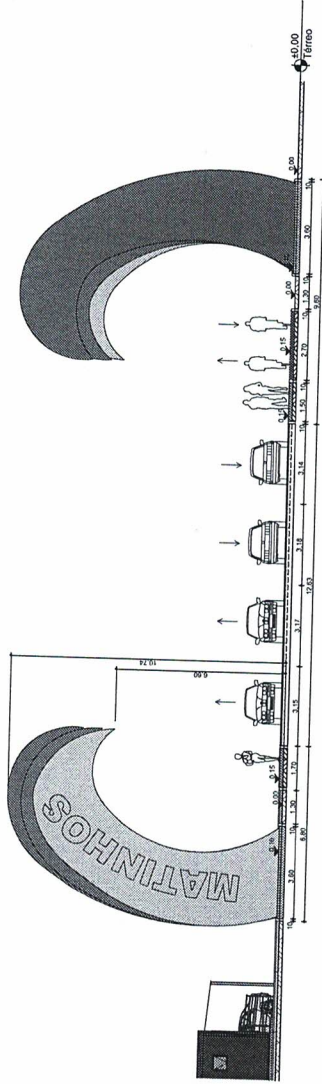


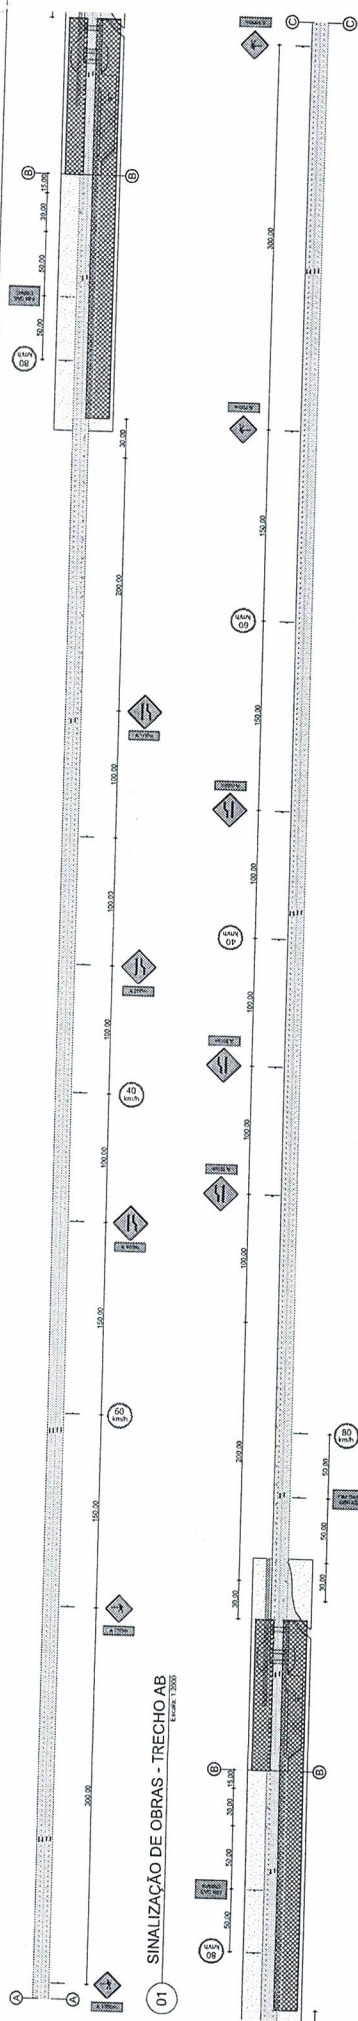

LEGENDA

PLACA DE SINALIZAÇÃO
EM COLUNA SIMPLES

ESPAÇO DESTINADO AO CANTEIRO DE OBRAS DURANTE A IMPLANTACÃO DO PROJETO

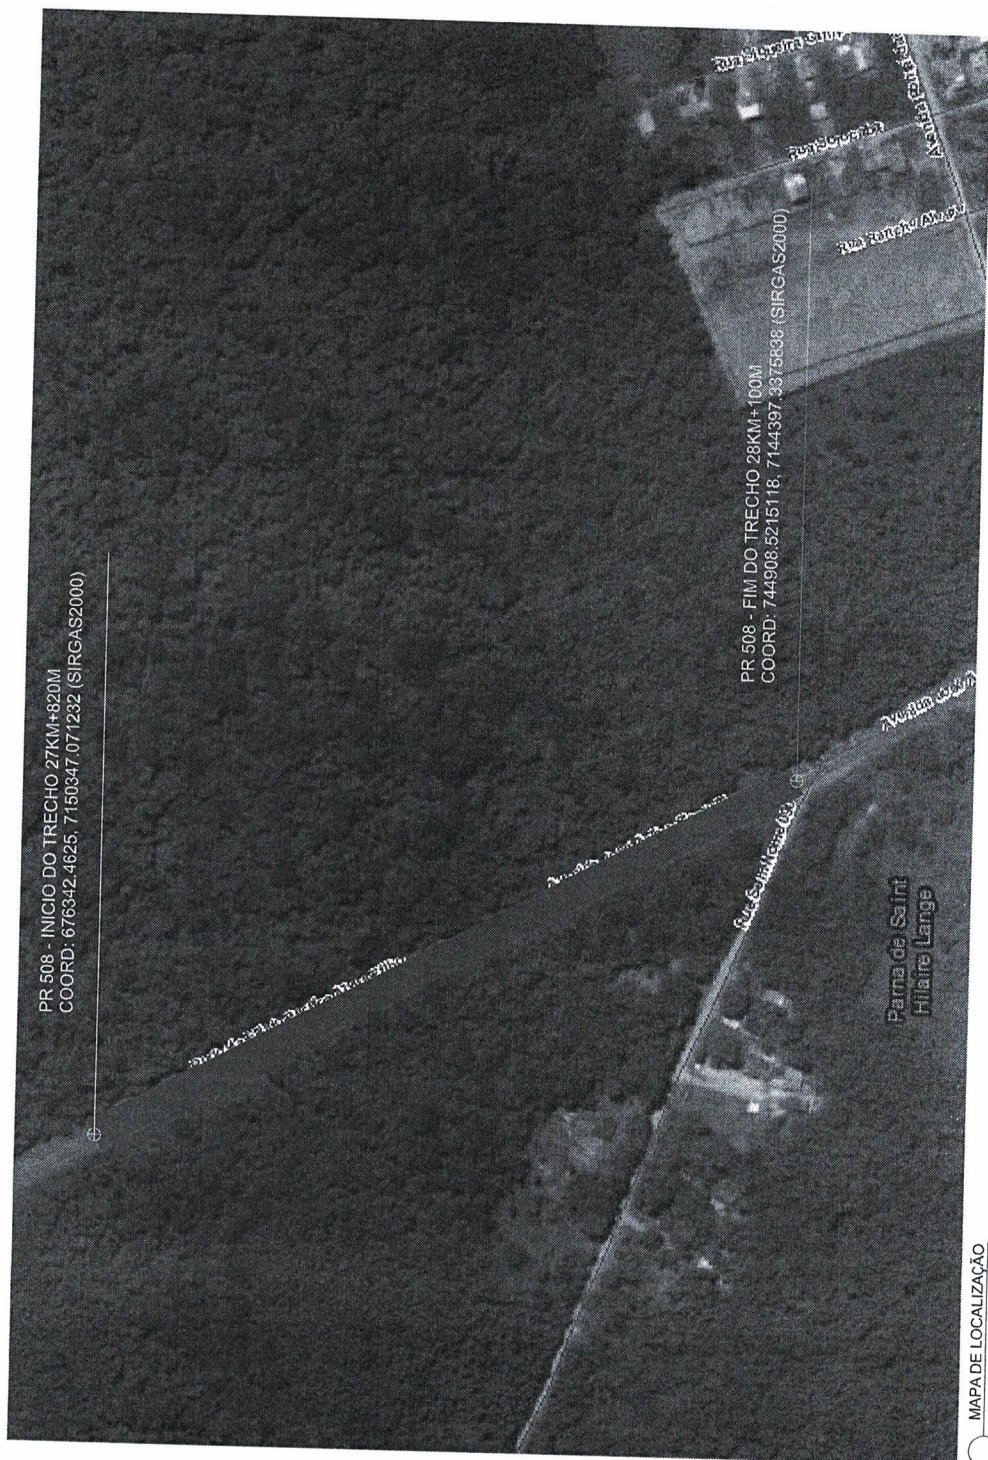



SECRETARIA MUNICIPAL DE
TURISMO
E DESENVOLVIMENTO ECONÔMICO

Of. 52/23

Matinhos, 05 de Julho de 2023

Para: **ASSEMBLEIA LEGISLATIVA**

Venho através deste, solicitar apoio desta nobre casa de leis para a construção de portais de entrada/saída conforme anexo.

Agradeço a atenção e fico à disposição para eventuais dúvidas.

José Carlos do Espírito Santo
Prefeito Municipal

Jose Luis Ventura Leal
Secretário Municipal de Turismo e Desenvolvimento Econômico

CÓPIA

Secretaria Municipal de Turismo e Desenvolvimento Econômico
turismo@matinhos.pr.gov.br